


Montavimas į pagrindinę plokštę PG 1500.0 automobilių stovėjimo aikštelės kanalą su OS danga

Ekspluatuojama danga turi būti montuojama 3-5 mm aukščiau nei latakų viršutinė briauna

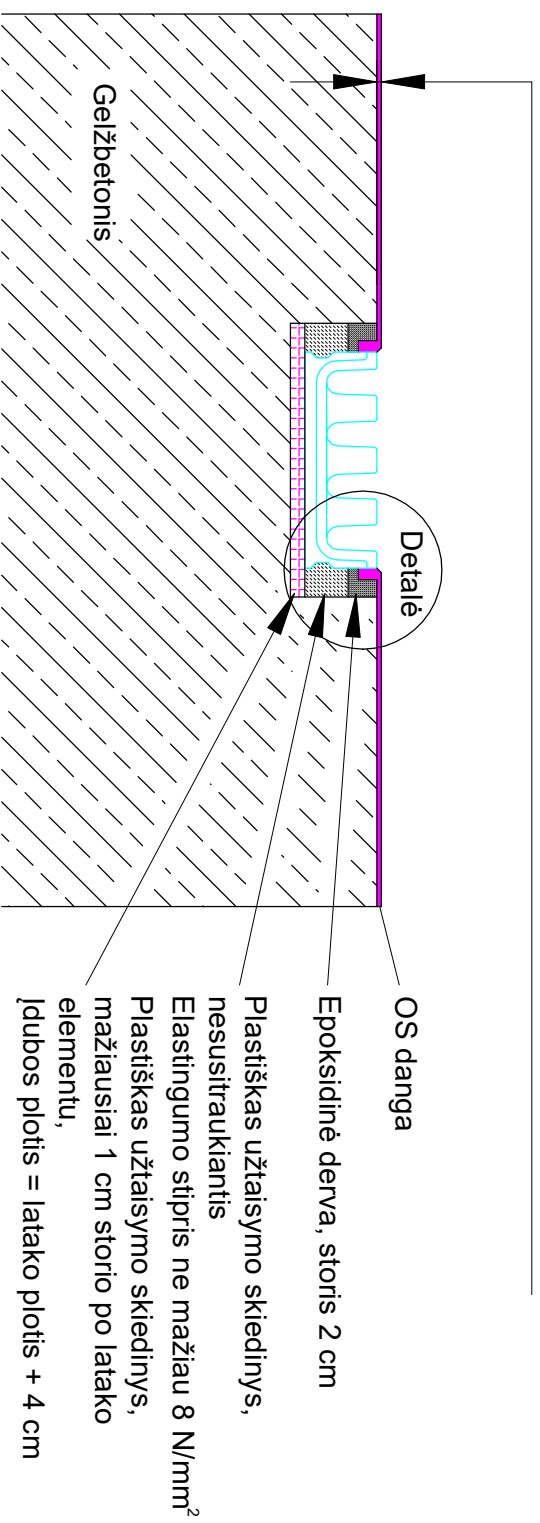

Prieš pradėdant dirbti su šoninėmis dangomis, latakų jungtys turi būti užsandarintos ilgalaikiu elastingu sandarikliu

